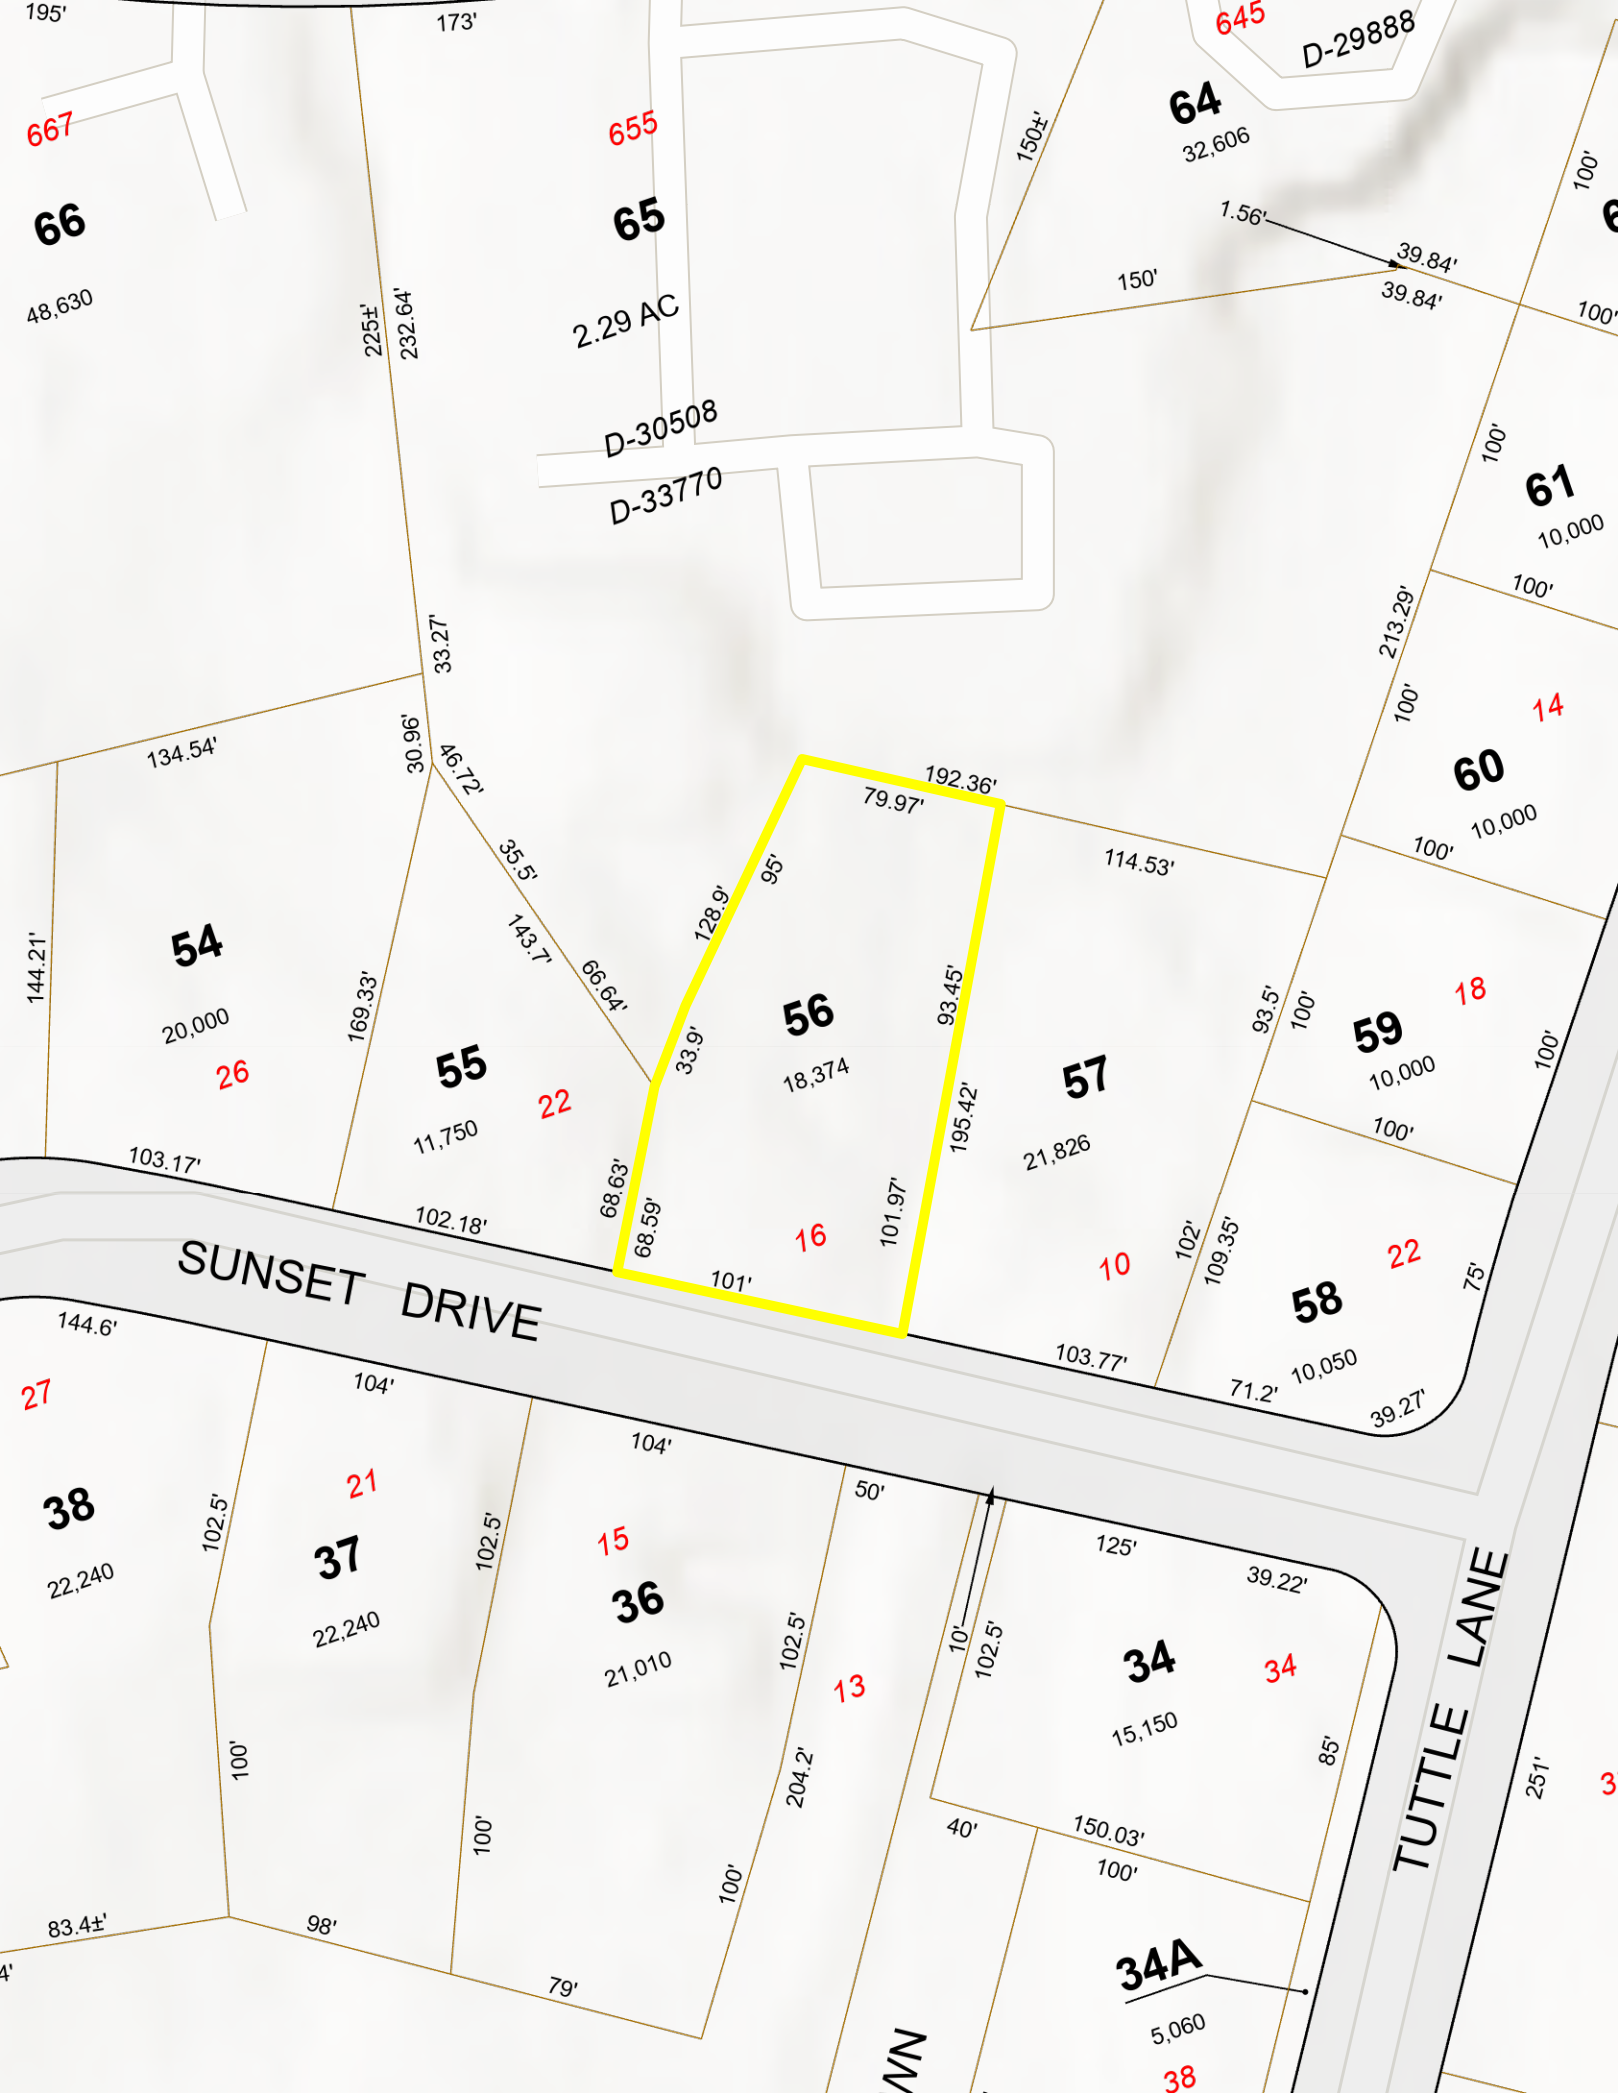

195'
173'
667
66
48,630
655
65
2.29 AC
D-30508
D-33770
645
D-29888
64
32,606
150±'
1.56'
39.84'
39.84'
150'
100'
100'
61
10,000
100'
100'
213.29'
100'
14
60
10,000
100'
225±'
232.64'
33.27'
134.54'
30.96'
46.72'
35.5'
143.7'
66.64'
192.36'
79.97'
114.53'
95'
128.9'
93.45'
93.5'
100'
18
59
10,000
100'
100'
54
20,000
26
144.21'
169.33'
55
11,750
22
56
18,374
33.9'
195.42'
57
21,826
103.17'
102.18'
68.63'
68.59'
16
101.97'
101'
10
102'
109.35'
22
58
10,050
75'
71.2'
39.27'
103.77'
SUNSET DRIVE
144.6'
27
104'
104'
38
22,240
102.5'
21
37
22,240
102.5'
15
36
21,010
102.5'
13
50'
10'
102.5'
125'
39.22'
34
15,150
34
85'
100'
204.2'
100'
100'
40'
150.03'
100'
83.4±'
98'
79'
34A
5,060
38
TUTTLE LANE
251'